
**Документация по планировке территории
(проект планировки территории и проект межевания территории)
в отношении территории:
размещение линейного объекта местного значения
«Реконструкция моста через р. Подкумок в ст. Ессентукской»
на территории муниципального образования городского округа
города-курорта Ессентуки и Предгорного муниципального округа
Ставропольского края**

**МАТЕРИАЛЫ ПО ОБОСНОВАНИЮ
ПРОЕКТА ПЛАНИРОВКИ ТЕРРИТОРИИ**

**Том 2
ППТ-МО**

**Документация по планировке территории
(проект планировки территории и проект межевания территории)
в отношении территории:**

**размещение линейного объекта местного значения
«Реконструкция моста через р. Подкумок в ст. Ессентукской»
на территории муниципального образования городского округа
города-курорта Ессентуки и Предгорного муниципального округа
Ставропольского края**

**МАТЕРИАЛЫ ПО ОБОСНОВАНИЮ
ПРОЕКТА ПЛАНИРОВКИ ТЕРРИТОРИИ**

**Том 2
ППТ-МО**

Главный инженер

Е.А. Тонконогов

Главный инженер проекта

Е.В. Алексеев

2025

Инв. № подл.	Подпись и дата	Взам. инв. №

Содержание тома

Обозначение	Наименование	Примечание
ППТ-МО-С	Содержание тома	л. 2
СП	Состав проектной документации	л. 3
ППТ-МО-ГЧ	Раздел 3. Материалы по обоснованию проекта планировки территории. Графическая часть	л. 4-10
ППТ-МО-ТЧ	Раздел 4. Материалы по обоснованию проекта планировки территории. Пояснительная записка	л. 11-50

Инв. № подл.	Подпись и дата		Взам. инв. №					
Изм. Кол. Лист № док Подпись Дата	ППТ-МО-С							
ГИП	Алексеев			15.12.25	Содержание тома	Стадия	Лист	Листов
						П		
Разработал	Малова			15.12.25				
Н. контр.	Алексеева			15.12.25				

Состав проектной документации

Номер п/п	Наименование
1	2
Том 1. Проект планировки территории. Основная часть	
1	Раздел 1. Проект планировки территории. Графическая часть
2	Раздел 2. Проект планировки территории. Положение о размещении линейных объектов
Том 2. Материалы по обоснованию проекта планировки территории	
3	Раздел 3. Материалы по обоснованию проекта планировки территории. Графическая часть
4	Раздел 4. Материалы по обоснованию проекта планировки территории. Пояснительная записка
Том 3. Проект межевания территории. Основная часть	
5	Раздел 1. Проект межевания территории. Графическая часть
6	Раздел 2. Проект межевания территории. Текстовая часть
Том 4. Материалы по обоснованию проекта межевания территории	
7	Раздел 3. Материалы по обоснованию проекта межевания территории. Графическая часть
8	Раздел 4. Материалы по обоснованию проекта межевания территории. Пояснительная записка

Взам. инв. №		Подпись и дата								
Инв. № подл.	Изм.	Кол.	Лист	№ док	Подпись	Дата	СП			
	ГИП		Алексеев			15.12.25	Состав проектной документации			
	Разработал		Малова			15.12.25				
	Н. контр.		Алексеева			15.12.25				
							Стадия	Лист	Листов	
							П			
										

Содержание графической части

ППТ-ГЧ-1	Схема расположения элементов планировочной структуры (территорий, занятых линейными объектами и (или) Предназначенных для их размещения)	5
ППТ-ГЧ-2	Схема использования территории в период подготовки проекта планировки территории	6
ППТ-ГЧ-3	Схема организации улично-дорожной сети и движения транспорта	7
ППТ-ГЧ-4	Схема вертикальной планировки, инженерной подготовки, инженерной защиты территории, границ территорий, подверженных риску возникновения чрезвычайных ситуаций природного и техногенного характера	8
ППТ-ГЧ-5	Схема границ территорий объектов культурного наследия, зон с особыми условиями использования территории, особо охраняемых природных территорий, лесничеств	9
ППТ-ГЧ-6	Схема конструктивных и планировочных решений	10


Инв. № подл.	Подпись и дата	Взам. инв. №							ППТ-МО-ГЧ Раздел 3 Материалы по обоснованию проекта планировки Графическая часть Стадия Лист Листов П 1 100 			
			Изм.	Кол.	Лист	№ док	Подпись	Дата				
			ГИП		Алексеев			15.12.25				

ИНВ. N подл.

ИНВ. N подл.

ИНВ. N подл.


ИНВ. N подл.

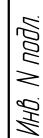


ИНВ. N подл.

ИНВ. N подл.

Инд. № подл.	Подпись и дата	Взамен инв. №

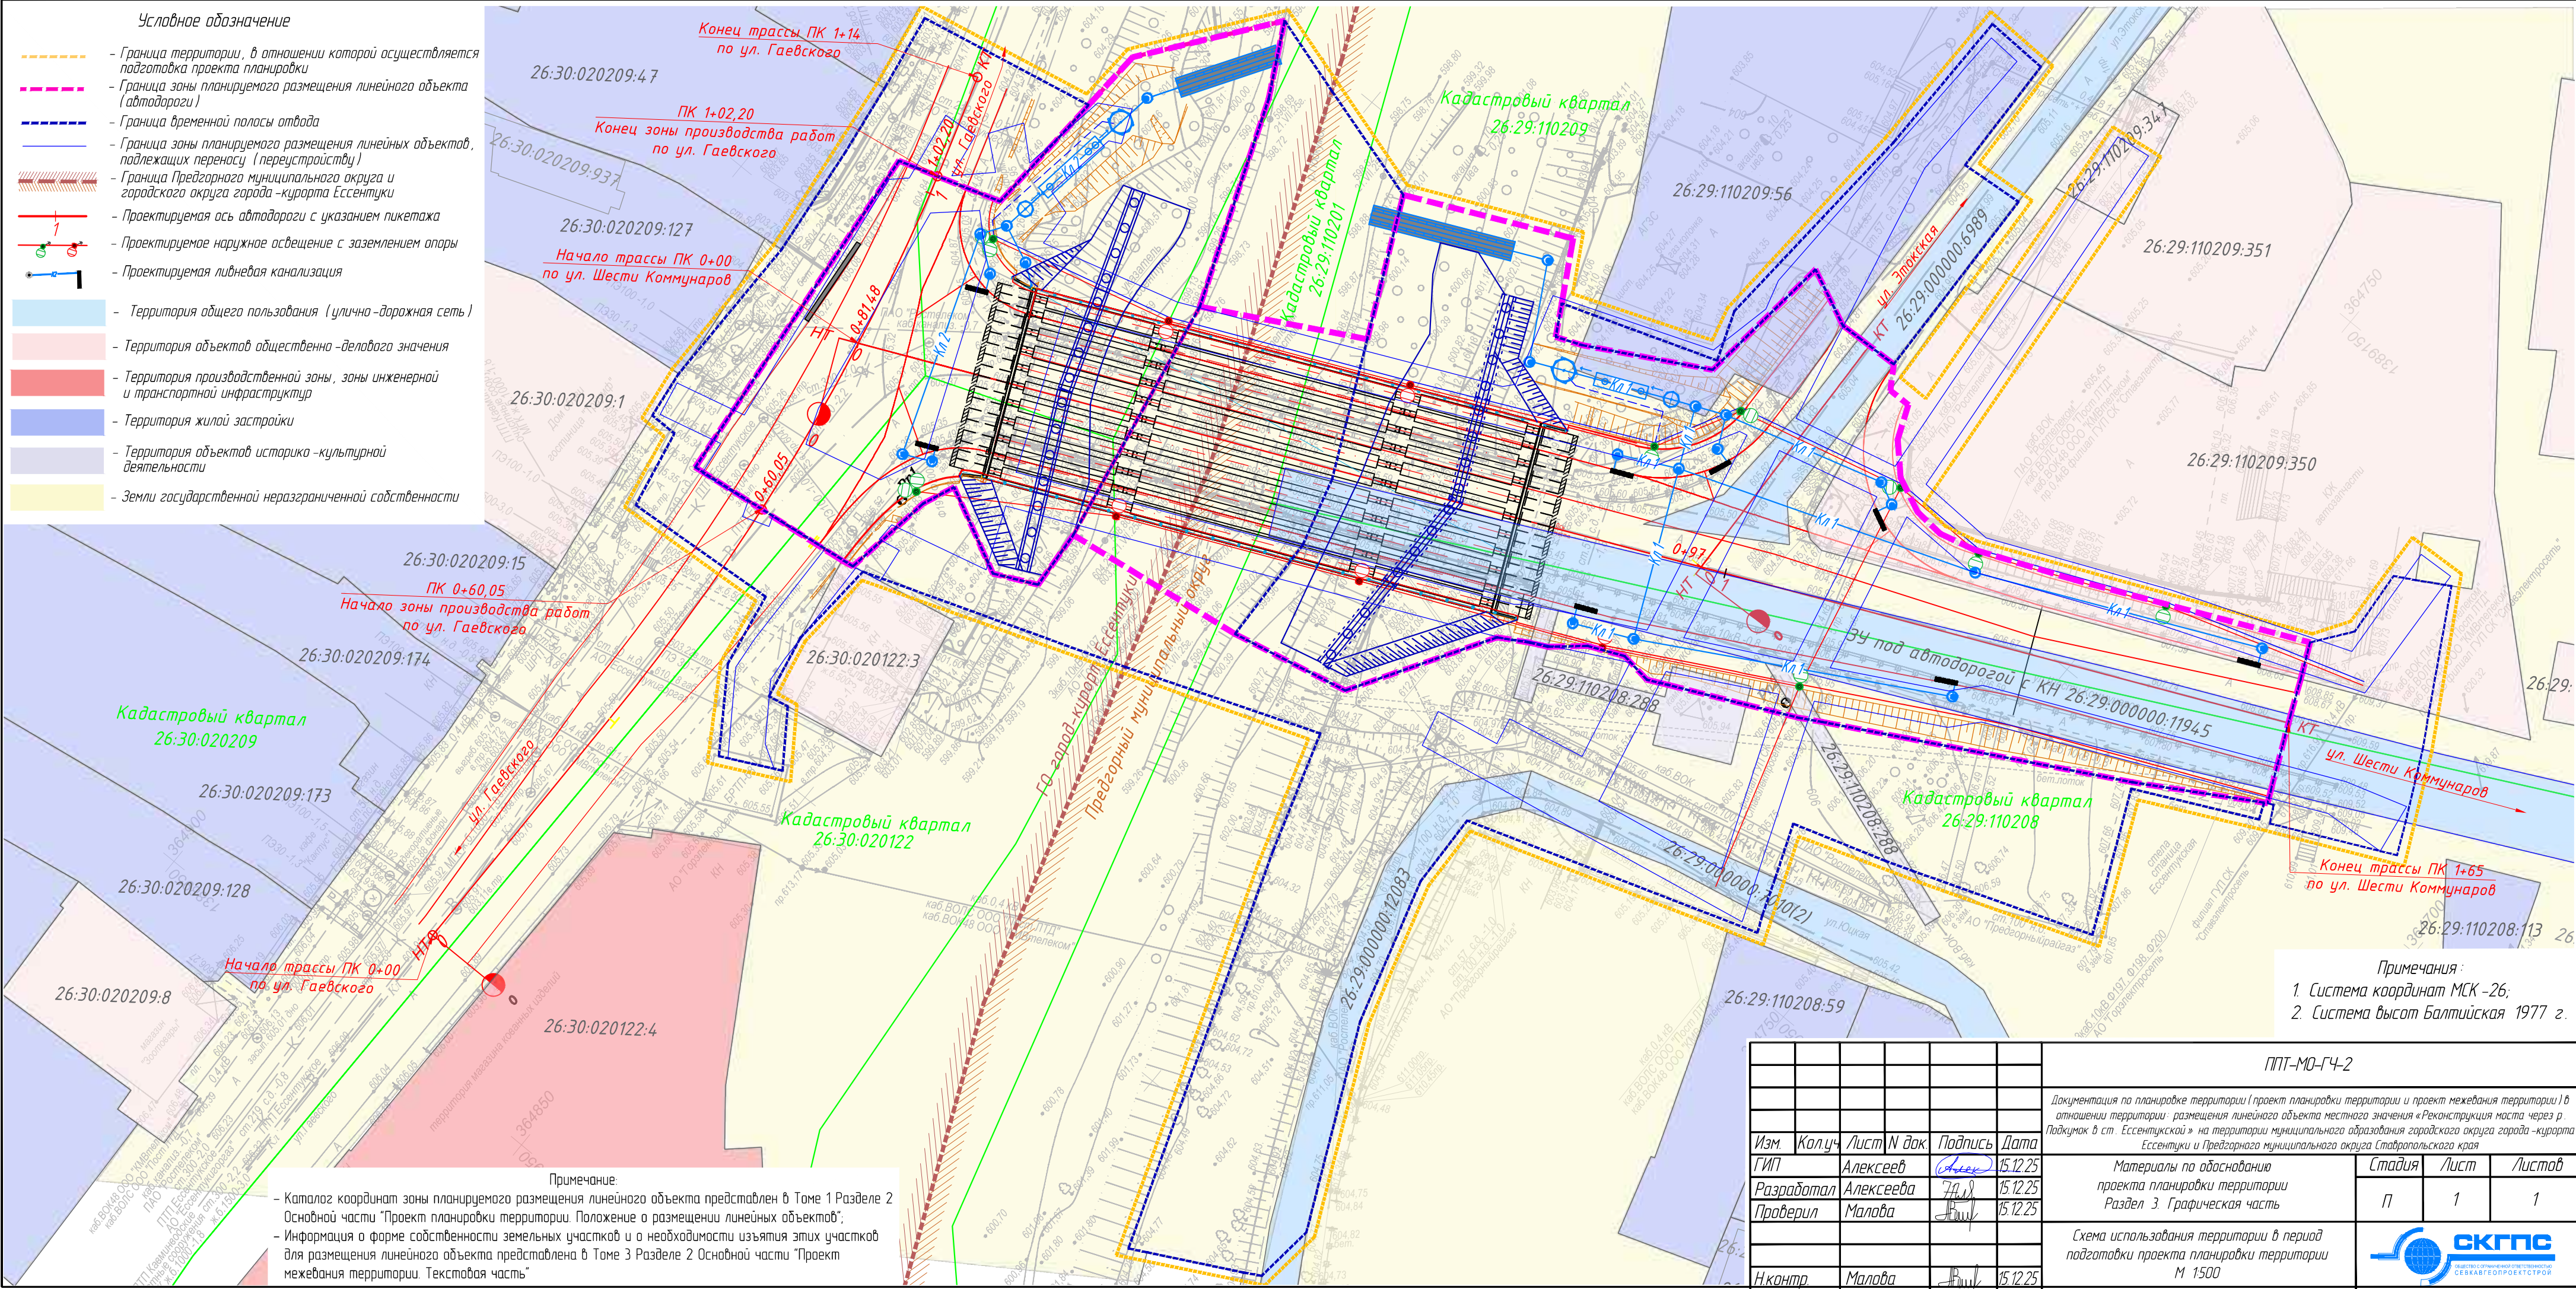

Изм.	№ подл.	Подпись и дата	Взам. инв. №

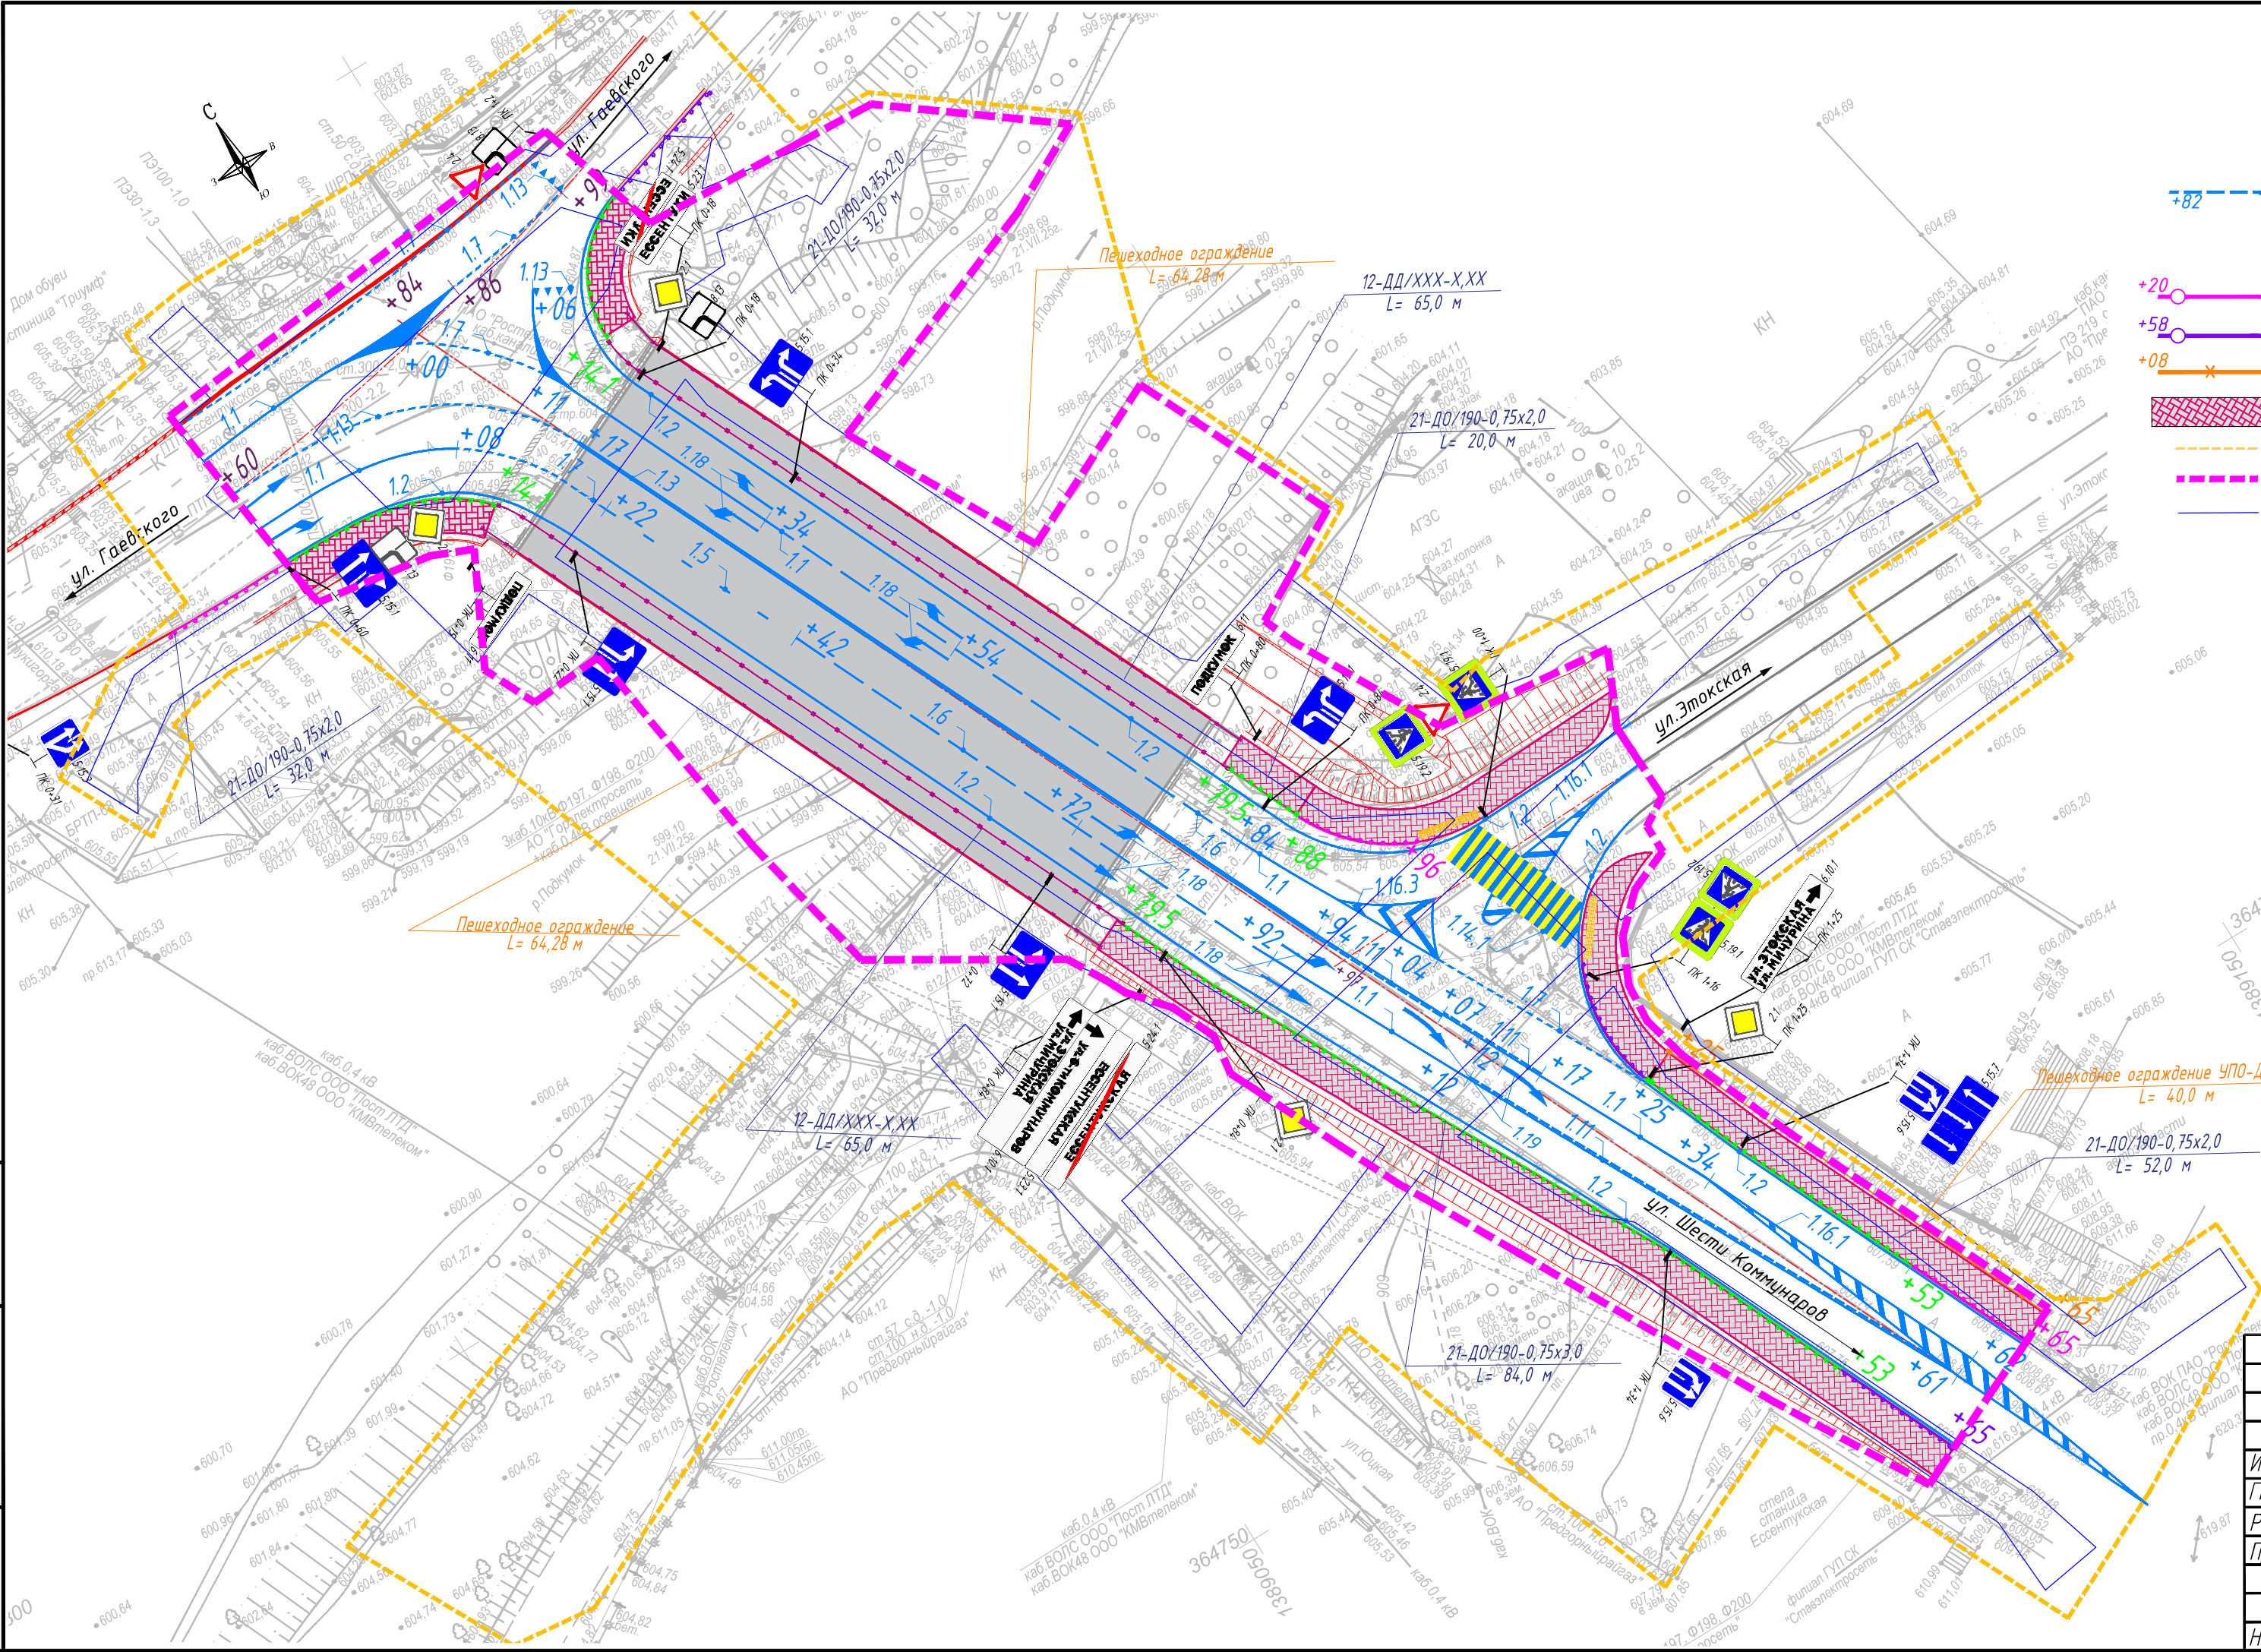

Условные обозначения

- 2.1 - Дорожный знак с указанием километровой и (или) пикетажной привязки, номера знаков по ГОСТ Р 52290-2004
- Горизонтальная дорожная разметка с указанием привязки и номера разметки по ГОСТ Р 51256-2018
- Ограждающие устройства с указанием привязки, м

 - начальный участок
 - конечный участок
 - пешеходное ограждение
 - Тротуар
 - рабочий участок
 - мостовое ограждение
 - мостовое пешеходное ограждение
 - Тактильные указатели
- граница территории, в отношении которой осуществляется подготовка проекта планировки
- границы зоны планируемого размещения линейного объекта
- границы зон планируемого размещения линейных объектов, подлежащих переустройству

- Примечания:
- Система координат МСК -26;
 - Система высот Балтийская 1977 г.

ПМТ-МО-ГЧ-3					Документация по планировке территории (проект планировки территории и проект межевания территории) в отношении территории: размещения линейного объекта местного значения «Реконструкция моста через р. Подпукмок в ст. Ессентукской» на территории муниципального образования городского округа города-курорта Ессентуки и Предгорного муниципального округа Ставропольского края		
Изм.	Колуч	Лист N док.	Подпись	Дата	Материалы по обоснованию проекта планировки территории. Раздел 3. Графическая часть		
ГИП	Алексеев	15.12.25	Алексеев	15.12.25	Стадия		
Разработал	Алексеева	15.12.25	Алексеева	15.12.25			
Проверил	Малова	15.12.25	Малова	15.12.25	П		
Схема организации улично-дорожной сети М 1500					Лист		
					1		
					Листов		
					1		
Н.контр.					15.12.25		