


**ВАРИАНТЫ ПЛАНИРОВОЧНЫХ РЕШЕНИЙ И (ИЛИ) ОБЪЕМНО-ПРОСТРАНСТВЕННЫХ РЕШЕНИЙ ЗАСТРОЙКИ ТЕРРИТОРИИ
В СООТВЕТСТВИИ С ПРОЕКТОМ ПЛАНИРОВКИ ТЕРРИТОРИИ (В ОТНОШЕНИИ ЭЛЕМЕНТОВ ПЛАНИРОВОЧНОЙ СТРУКТУРЫ,
РАСПОЛОЖЕННЫХ В ЖИЛЫХ ИЛИ ОБЩЕСТВЕННО-ДЕЛОВЫХ ЗОНАХ)
М 1:2000**

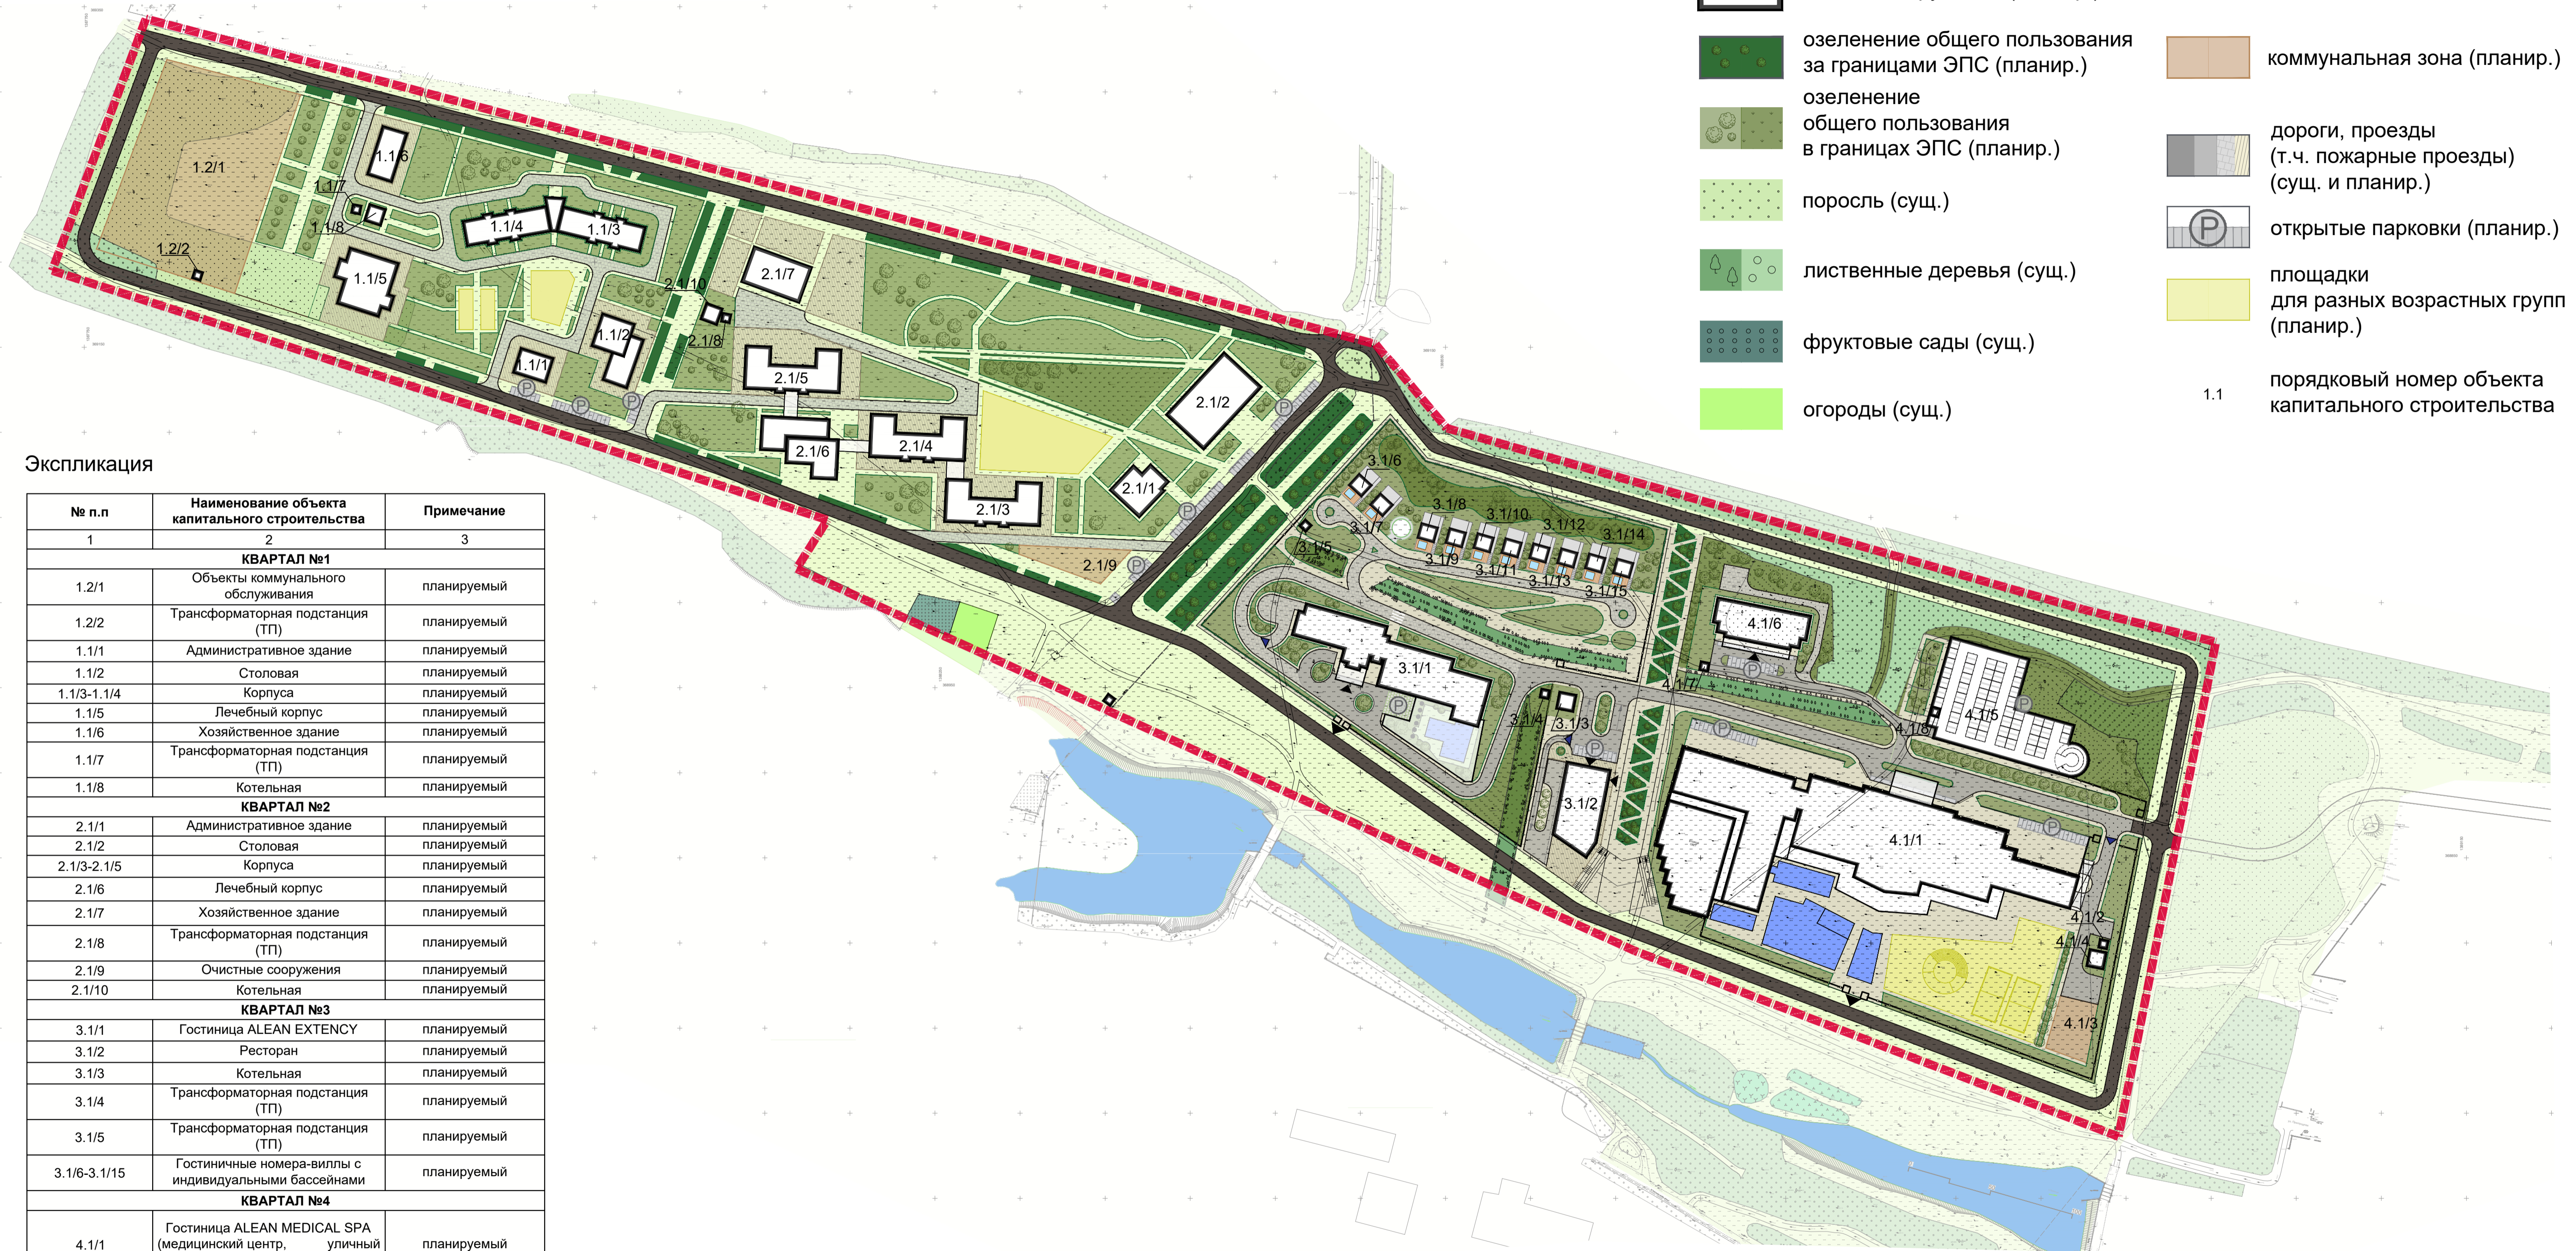

- здания, сооружения (планир.)
- озеленение общего пользования за границами ЭПС (планир.)
- озеленение общего пользования в границах ЭПС (планир.)
- поросль (сущ.)
- лиственные деревья (сущ.)
- фруктовые сады (сущ.)
- огороды (сущ.)
- коммунальная зона (планир.)
- дороги, проезды (т.ч. пожарные проезды) (сущ. и планир.)
- открытые парковки (планир.)
- площадки для разных возрастных групп (планир.)
- 1.1 порядковый номер объекта капитального строительства

Экспликация

№ п.п	Наименование объекта капитального строительства	Примечание
КВАРТАЛ №1		
1.2/1	Объекты коммунального обслуживания	планируемый
1.2/2	Трансформаторная подстанция (ТП)	планируемый
1.1/1	Административное здание	планируемый
1.1/2	Столовая	планируемый
1.1/3-1.1/4	Корпуса	планируемый
1.1/5	Лечебный корпус	планируемый
1.1/6	Хозяйственное здание	планируемый
1.1/7	Трансформаторная подстанция (ТП)	планируемый
1.1/8	Котельная	планируемый
КВАРТАЛ №2		
2.1/1	Административное здание	планируемый
2.1/2	Столовая	планируемый
2.1/3-2.1/5	Корпуса	планируемый
2.1/6	Лечебный корпус	планируемый
2.1/7	Хозяйственное здание	планируемый
2.1/8	Трансформаторная подстанция (ТП)	планируемый
2.1/9	Очистные сооружения	планируемый
2.1/10	Котельная	планируемый
КВАРТАЛ №3		
3.1/1	Гостиница ALEAN EXTENCY	планируемый
3.1/2	Ресторан	планируемый
3.1/3	Котельная	планируемый
3.1/4	Трансформаторная подстанция (ТП)	планируемый
3.1/5	Трансформаторная подстанция (ТП)	планируемый
3.1/6-3.1/15	Гостиничные номера-виллы с индивидуальными бассейнами	планируемый
КВАРТАЛ №4		
4.1/1	Гостиница ALEAN MEDICAL SPA (медицинский центр, уличный бассейн термального комплекса)	планируемый
4.1/2	Трансформаторная подстанция (ТП)	планируемый
4.1/3	Очистные сооружения	планируемый
4.1/4	Котельная	планируемый
4.1/5	Многоуровневая парковка	планируемый
4.1/6	Гостиничный корпус	планируемый
4.1/7	Трансформаторная подстанция (ТП)	планируемый
4.1/8	Трансформаторная подстанция (ТП)	планируемый

Документация по планировке территории (проект планировки территории и проект межевания территории) в границах земельных участков с кадастровыми номерами: 26:30:100102:1234, 26:30:100102:1235, 26:30:100102:1236, 26:30:100102:1233, 26:30:100102:1232							
изм.	колич.	лист	подк.	подпись	дата		
				<i>Исмаилова Н.В.</i>			
Проект планировки территории (материалы по обоснованию)					стадия	лист	листов
Варианты планировочных решений и (или) объемно-пространственных решений застройки территории в соответствии с проектом планировки территории (в отношении элементов планировочной структуры, расположенных в жилых или общественно-деловых зонах) М 1:2000					ПП	2.5	
Исмаилова Н.В.					ГРАДОСТРОИТЕЛЬСТВА		